


Wettmannstätten Süd

Förderfähiges Ausbaugebiet

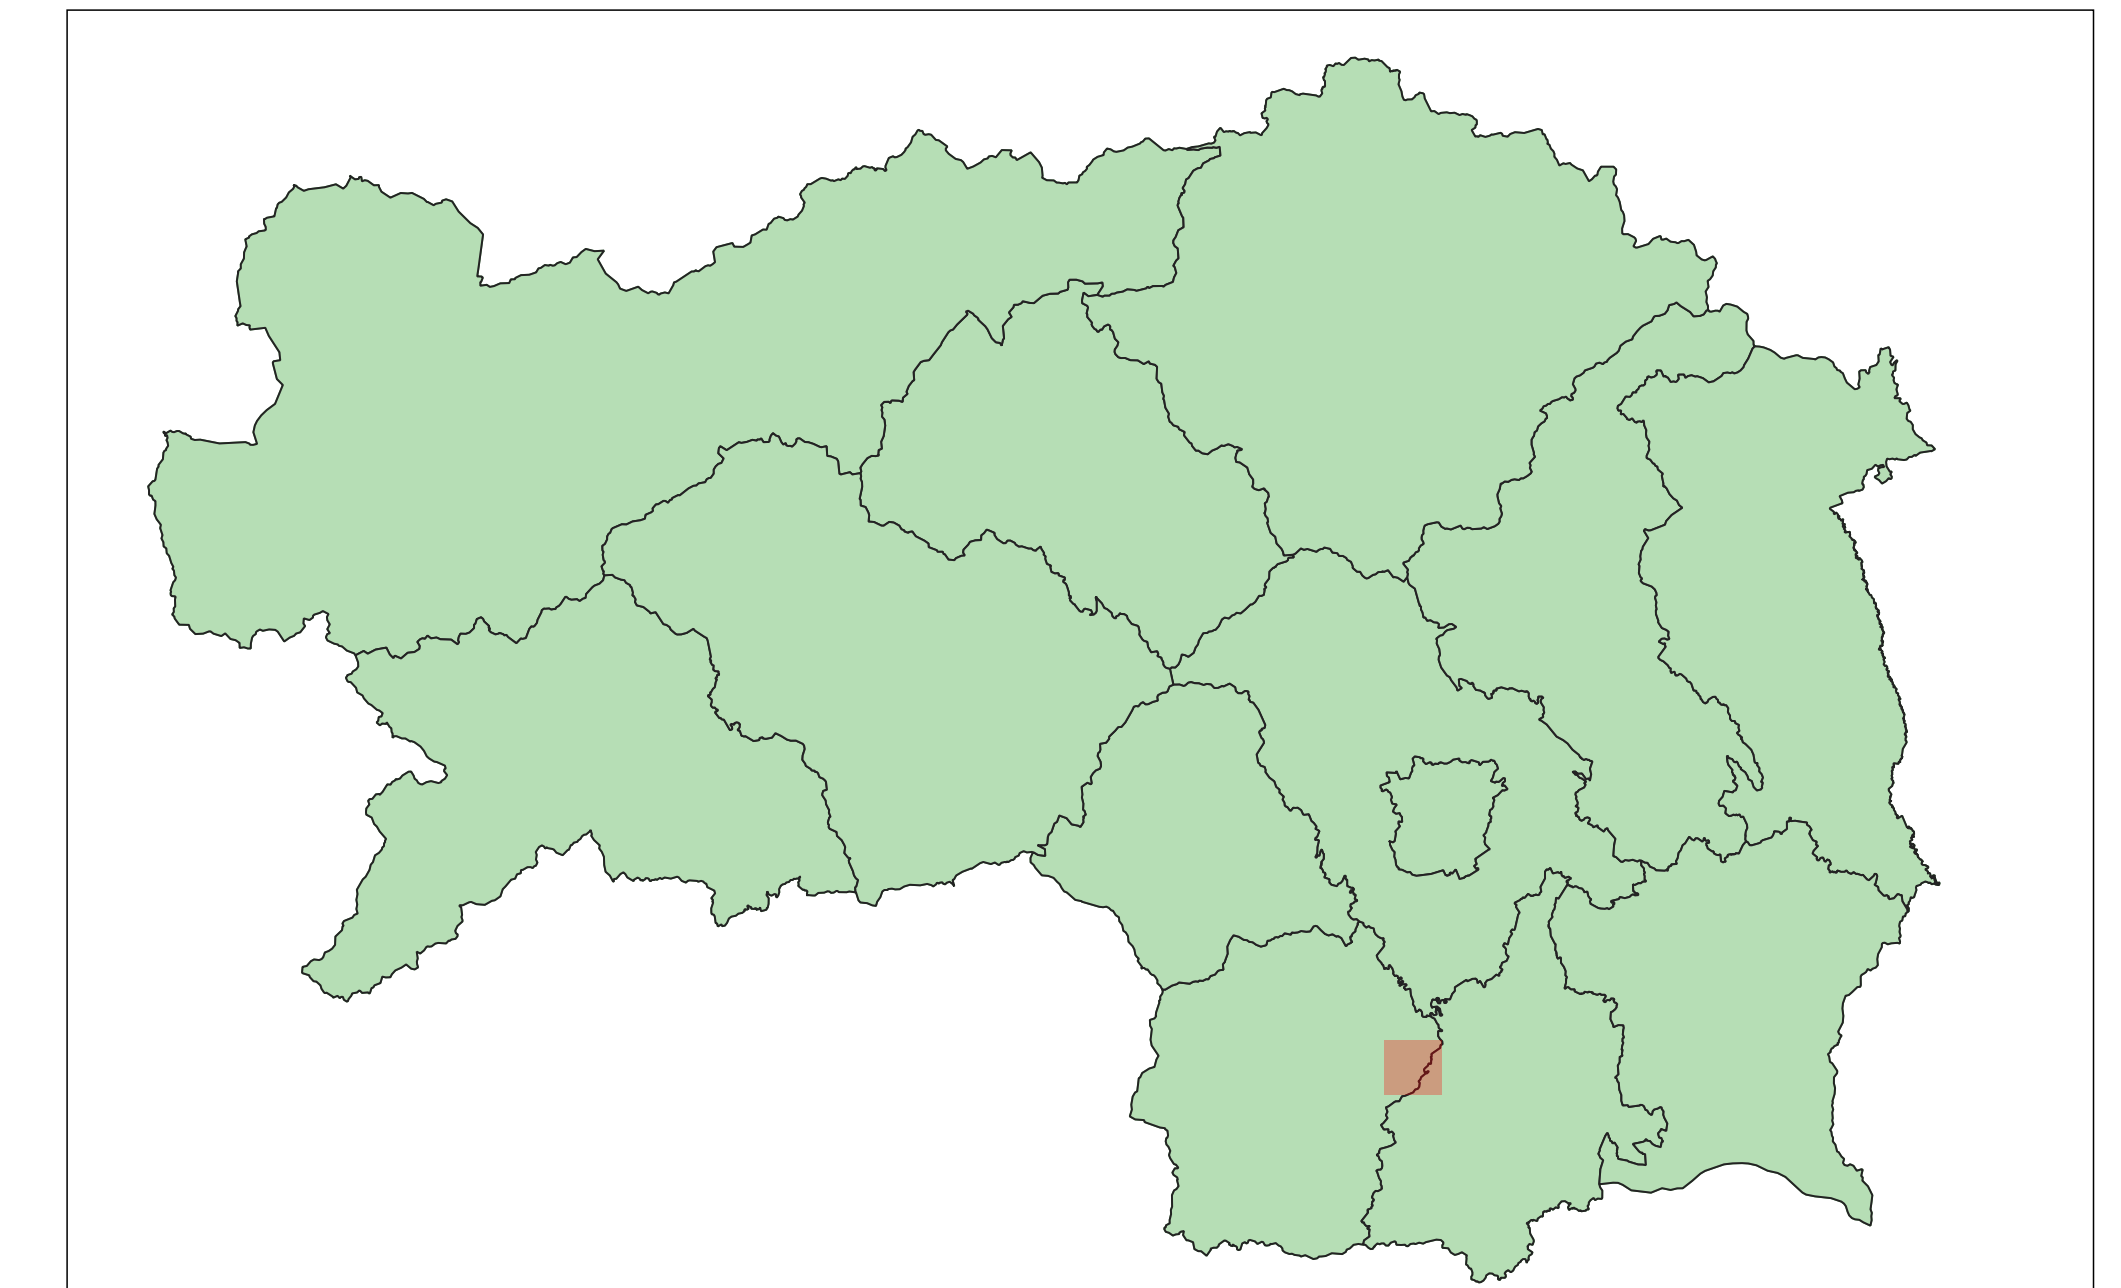

Region 3508-01: Wettmannstätten
Süd

105 Gebäude

21.453 m Trassenlänge

Die dargestellten Trassen
entsprechen der Grobplanung des
Masterplans und können in der
tatsächlichen Umsetzung abweichen.

Kartenerstellung:
05.08.2020

Koordinatenreferenzsystem:
MGI / Austria Lambert (EPSG: 31287)

Steirische Breitband- und Digitalinfrastrukturgesellschaft m. b. H.
Parkring 1
8074 Raaba-Grambach
office@sbidi.eu

sbidi
VERNETZT MIT DER ZUKUNFT

 **Das Land
Steiermark**
→ Wirtschaft, Tourismus, Regionen,
Wissenschaft und Forschung

